


LEGENDA

- RETE $\varnothing \geq 150$ mm
- RETE 125 mm $\Leftarrow \varnothing < 150$ mm
- RETE 100 mm $\Leftarrow \varnothing < 125$ mm
- RETE MINORE

PLANIMETRIA RETI PRINCIPALI E INTERCONNESSIONI

INQUADRAMENTO ZONA NORD-OVEST

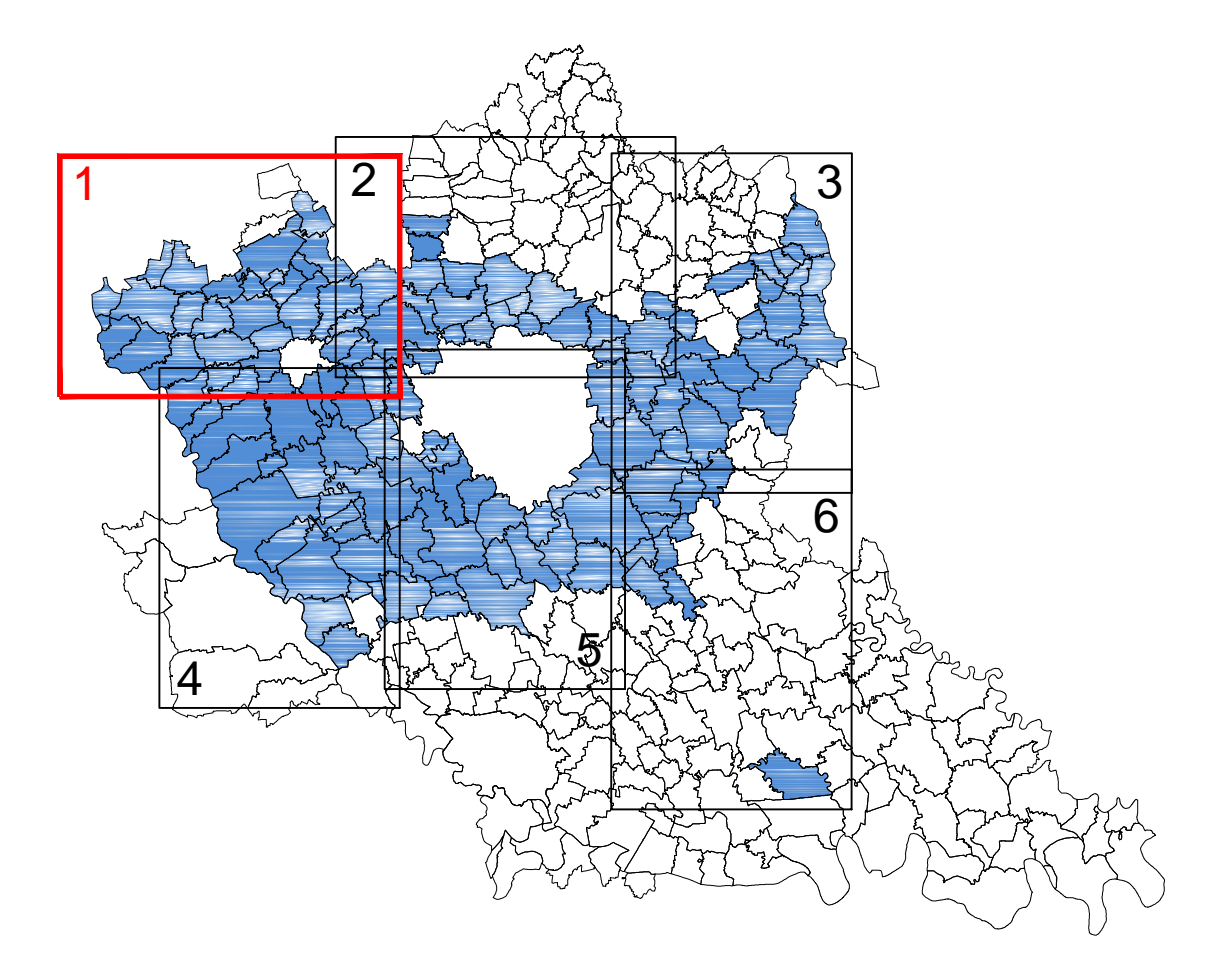

**PLANIMETRIA
ACQUEDOTTO**

Data di aggiornamento: 09/06/14

Settore IT - Ufficio SIT e Supporto Progetti
ufficio.it@capholding.gruppocap.it

Scala: 1:25000

Tavola N°: 1 di 6

CAP Holding spa - Viale del Mulino, 2 - Edificio U10 - 20090 Assago (MI)
Tel. 02 825021 - info@capholding.gruppocap.it

