


PLANIMETRIA RETI PRINCIPALI E INTERCONNESSIONI

INQUADRAMENTO ZONA NORD

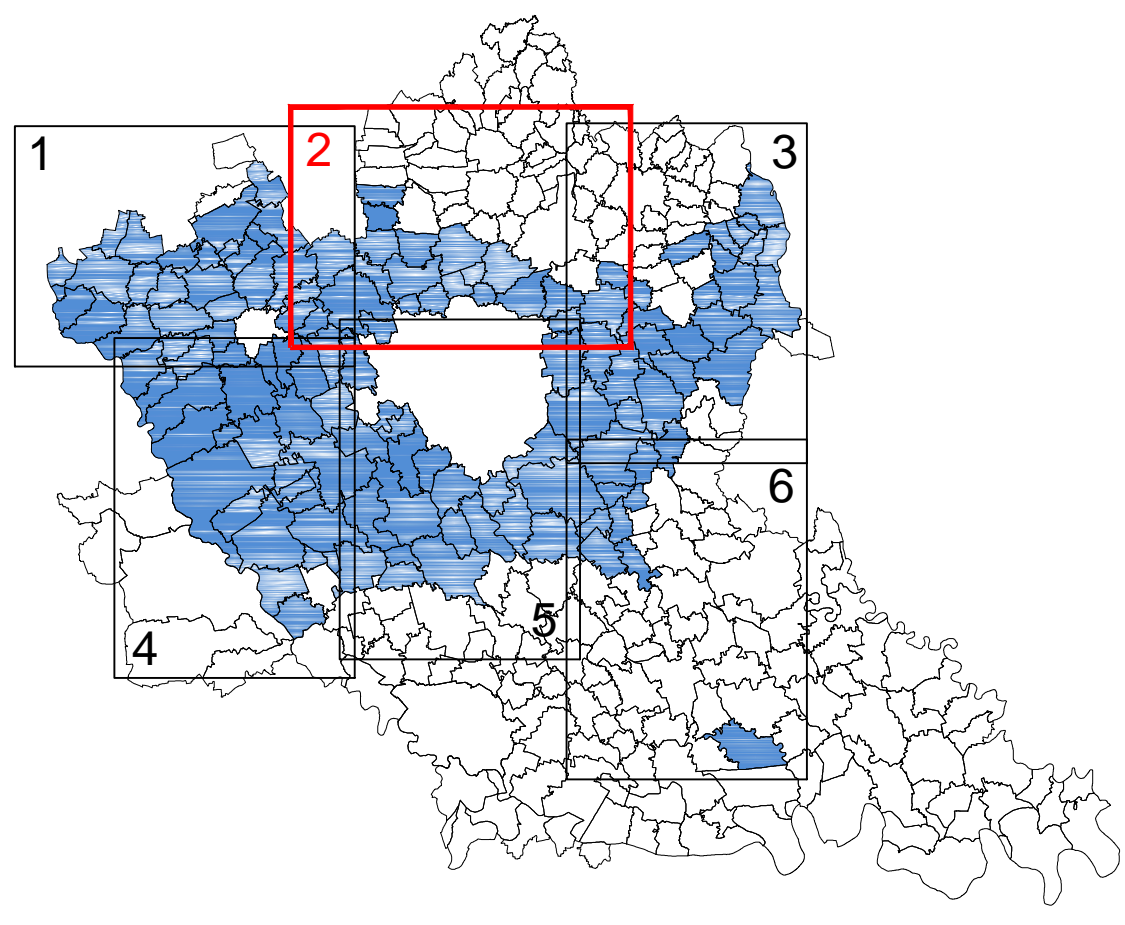

PLANIMETRIA
ACQUEDOTTO

Data di aggiornamento
09/06/14

Settore IT - Ufficio SIT e Supporto Progetti
ufficio.sit@capholding.gruppocap.it

Scala 1:25000

Tavola N° 2 di 6

CAP Holding spa - Viale del Mulino, 2 - Edificio U10 - 20090 Assago (MI)
Tel. 02 825021 - info@capholding.gruppocap.it

LEGENDA

- RETE $\phi \geq 150$ mm
- RETE $125 \text{ mm} \leq \phi < 150$ mm
- RETE $100 \text{ mm} \leq \phi < 125$ mm
- RETE MINORE

