

MILANO

SAN GIULIANO MILANESE

LANDRIANO

GIUSSAGO

ROGNANO

BATTUDA

VELLEZZO BELLINI

TRIVOLZIO


CERTOSA DI PAVIA

LEGENDA

- RETE Ø ≥ 150 mm
- RETE 125 mm ≤ Ø < 150 mm
- RETE 100 mm ≤ Ø < 125 mm
- RETE MINORE



**PLANIMETRIA RETI PRINCIPALI
E INTERCONNESSIONI**
INQUADRAMENTO ZONA SUD

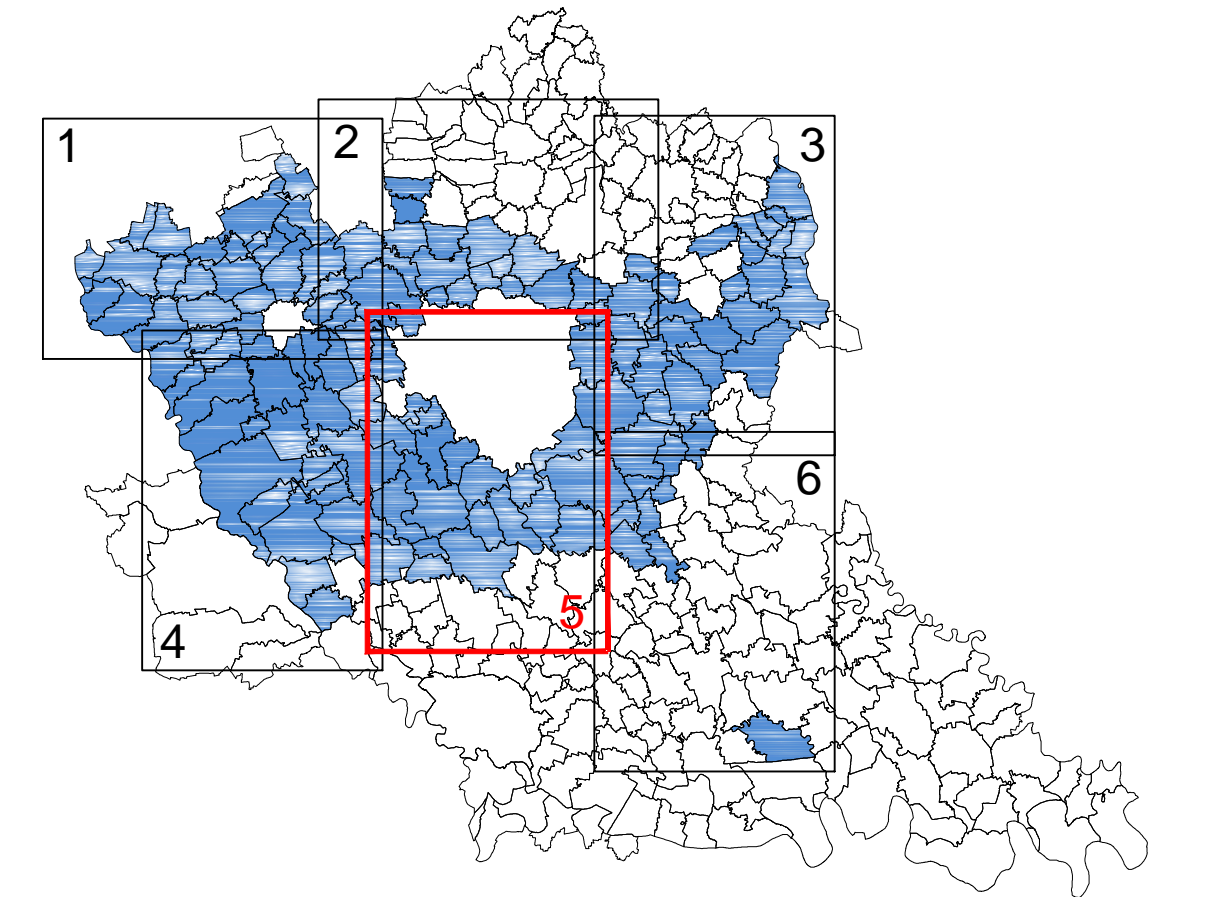

**PLANIMETRIA
ACQUEDOTTO**

Settore IT - Ufficio SIT e Supporto Progetti
ufficio.sit@capholding.gruppocap.it

Scala 1:25000

Tavola N° 5 di 6

Data di aggiornamento 09/06/14

CAP Holding spa - Viale del Mulino, 2 - Edificio U10 - 20090 Assago (MI)
Tel. 02 825021 - info@capholding.gruppocap.it