




INTERAMBITO MILANO - LODI

Allegato C alla bozza di convenzione tra l'ATO della Città Metropolitana di Milano e l'ATO della Provincia di Lodi

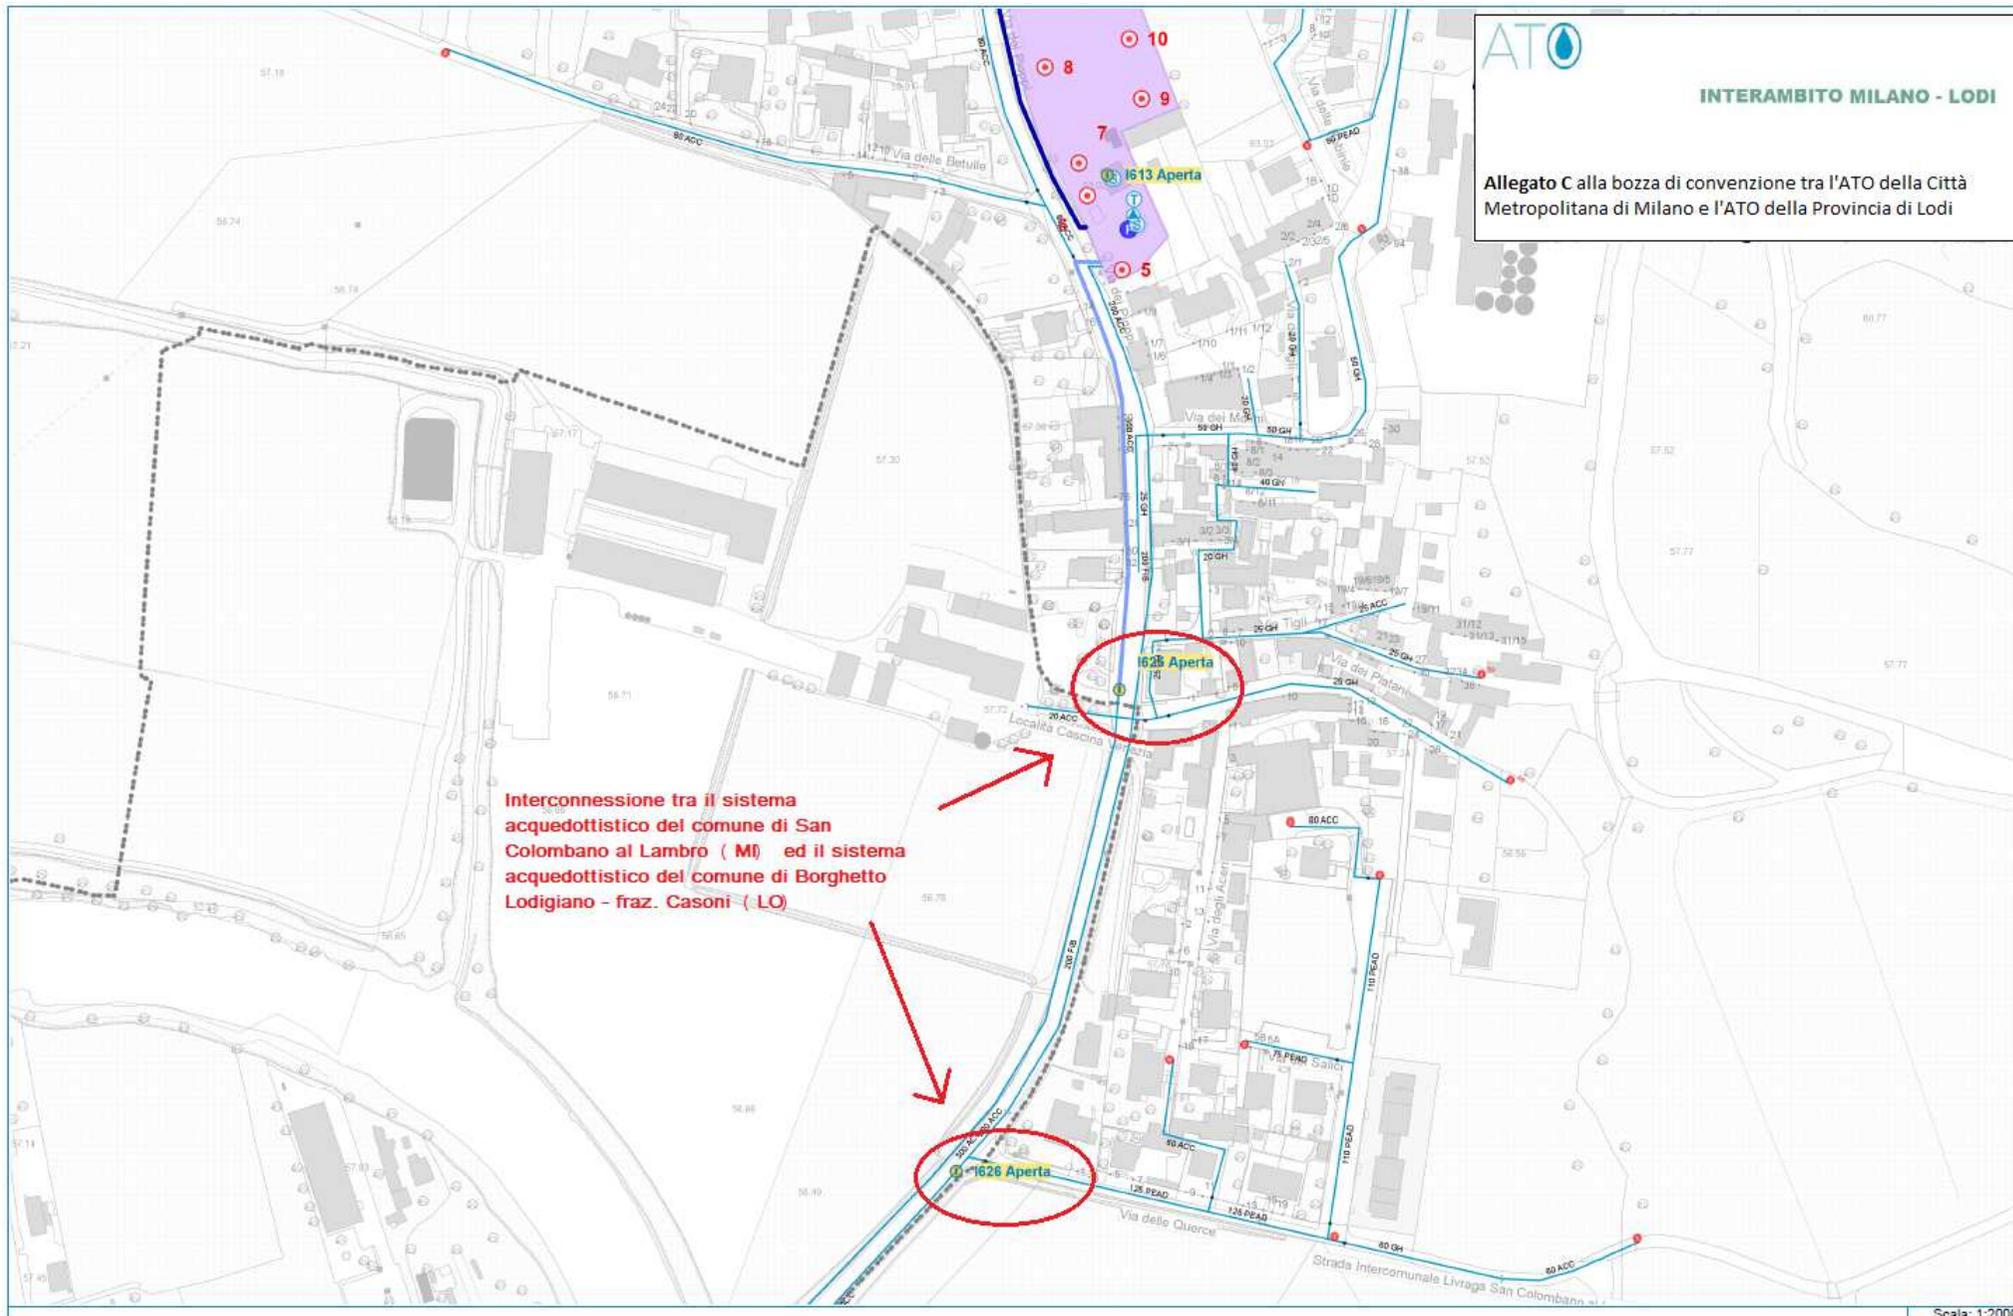

Interconnessione tra il sistema
acquedottistico del comune di San
Colombano al Lambro (MI) ed il sistema
acquedottistico del comune di Borghetto
Lodigiano - fraz. Casoni (LO)