


- LEGENDA**
- RETE $\varnothing \geq 150$ mm
 - RETE 125 mm $\leq \varnothing < 150$ mm
 - RETE 100 mm $\leq \varnothing < 125$ mm
 - RETE MINORE

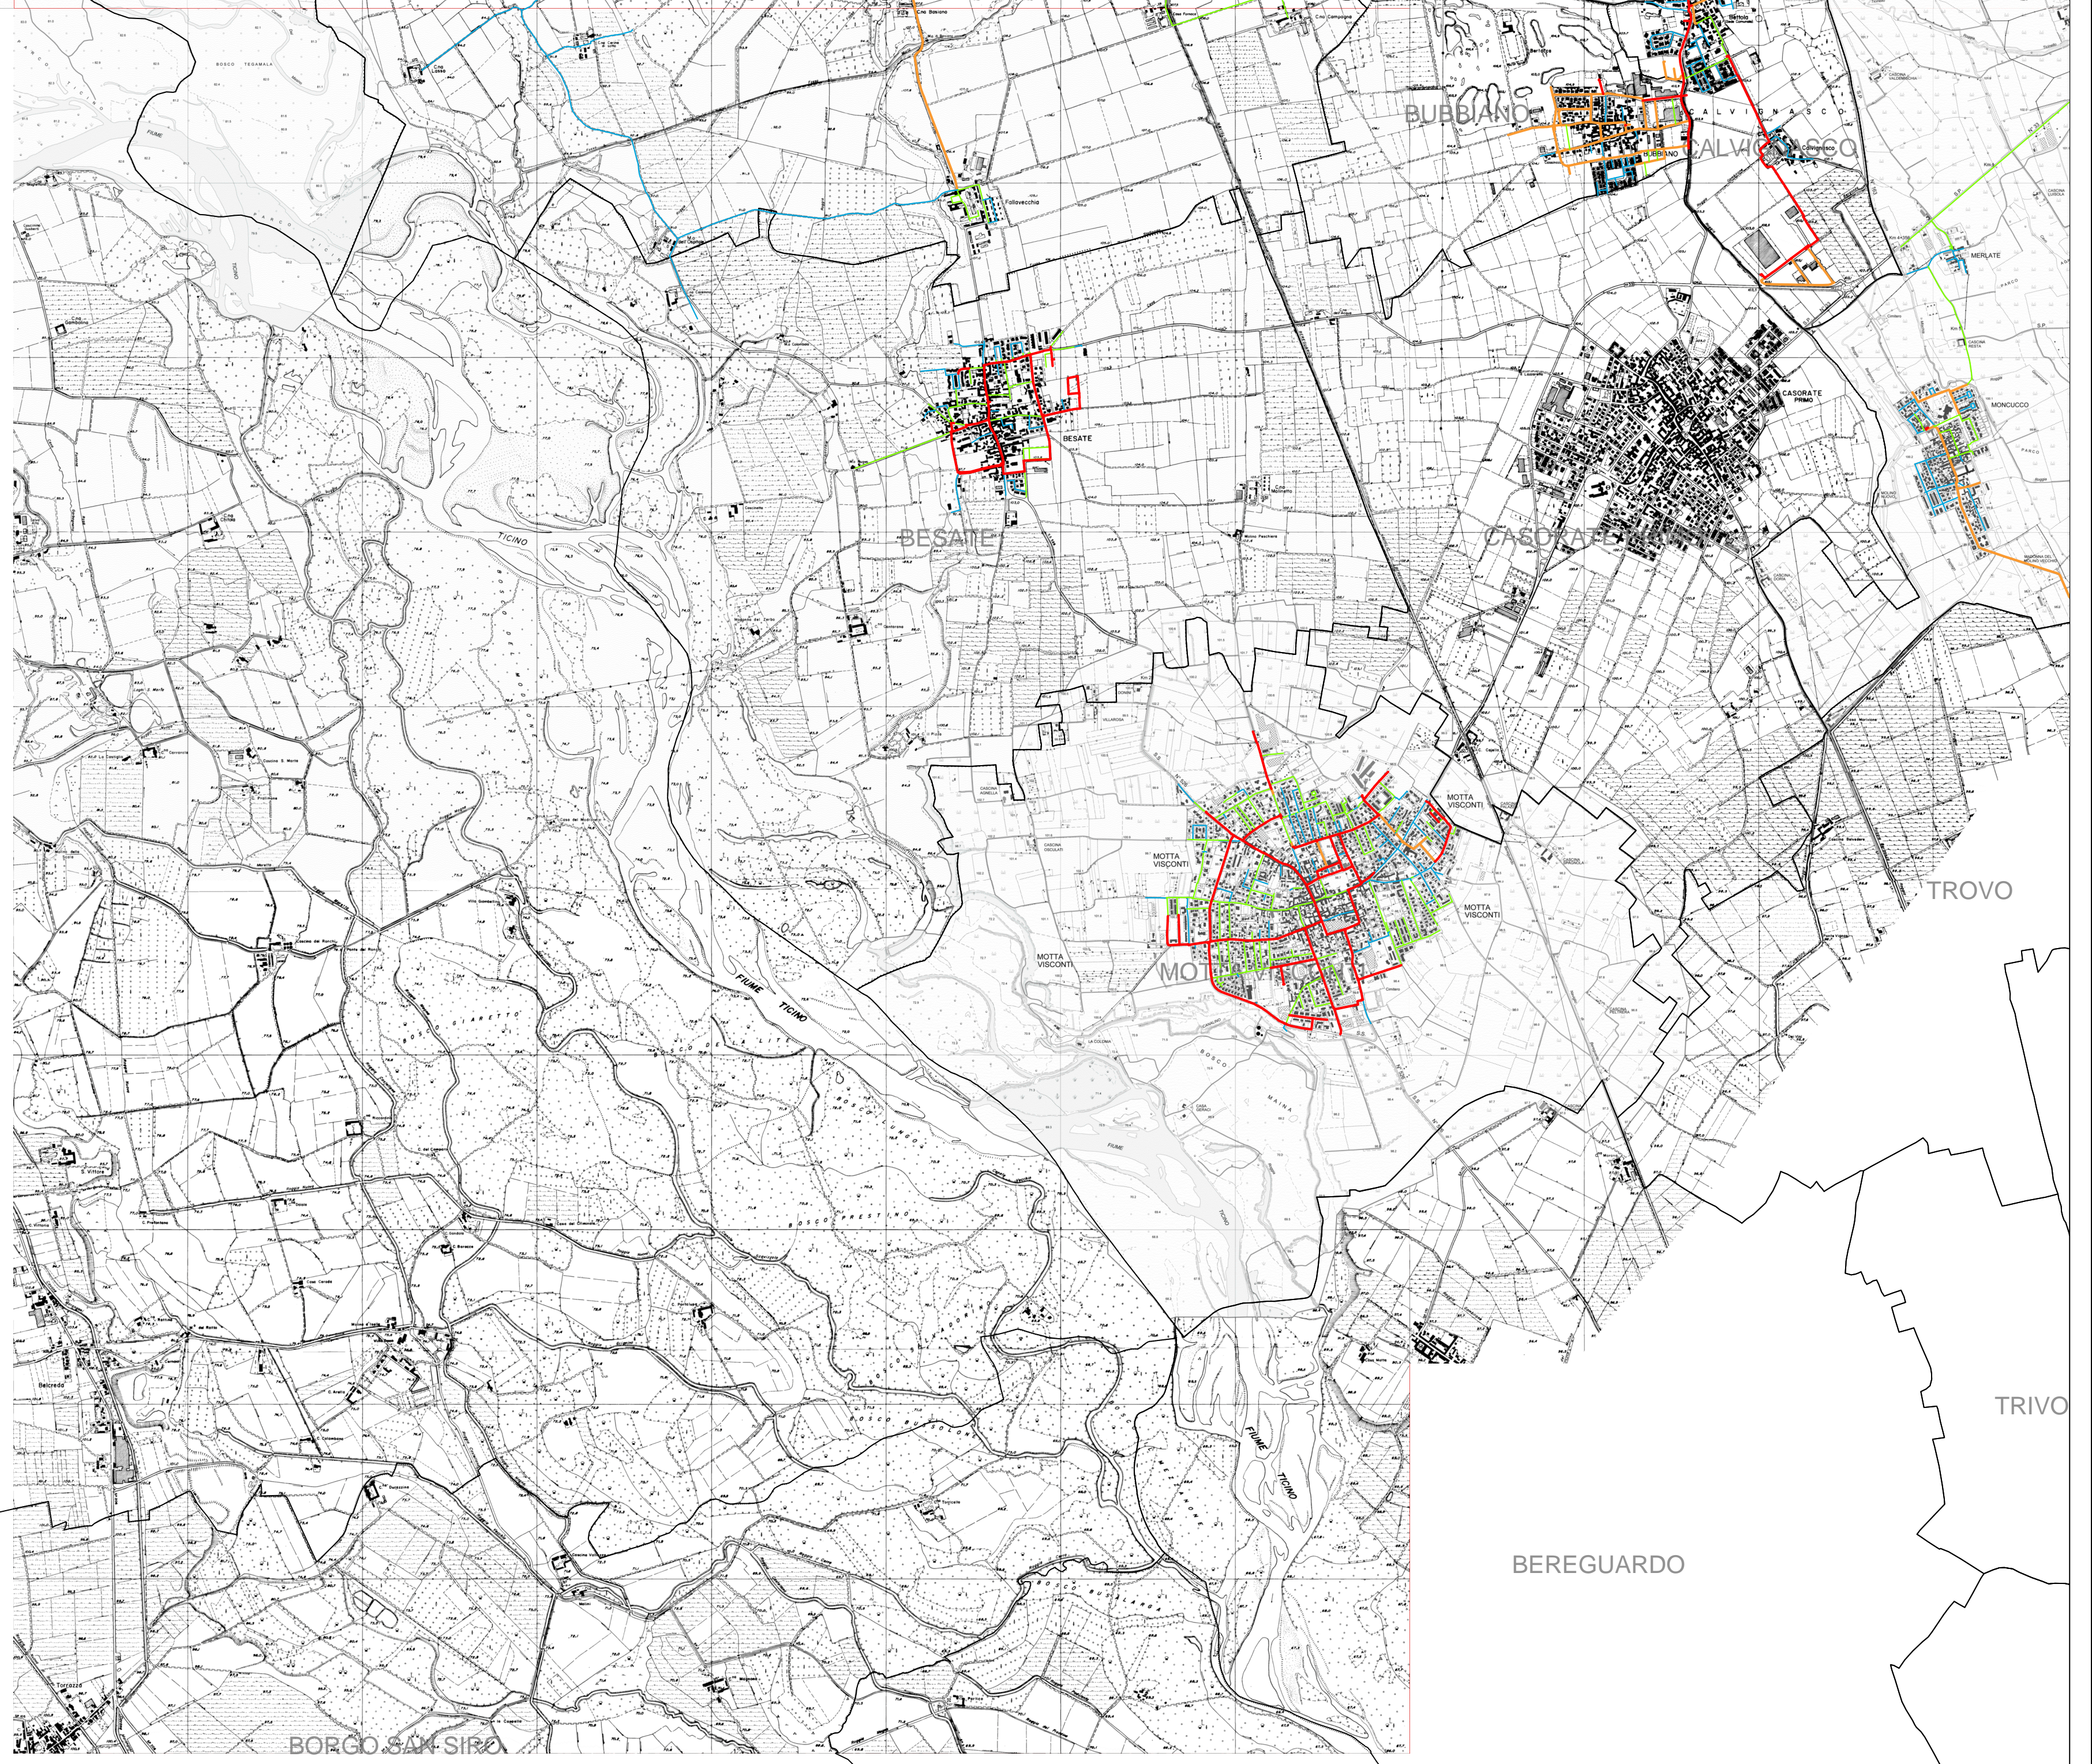

**PLANIMETRIA RETI PRINCIPALI
E INTERCONNESSIONI**
INQUADRAMENTO ZONA SUD-OVEST

